Схема теплоснабжения Артемовского муниципального образования на 2014-2028 годы
Поселок Артемовский. Расчетный срок до 2023-2028 гг.

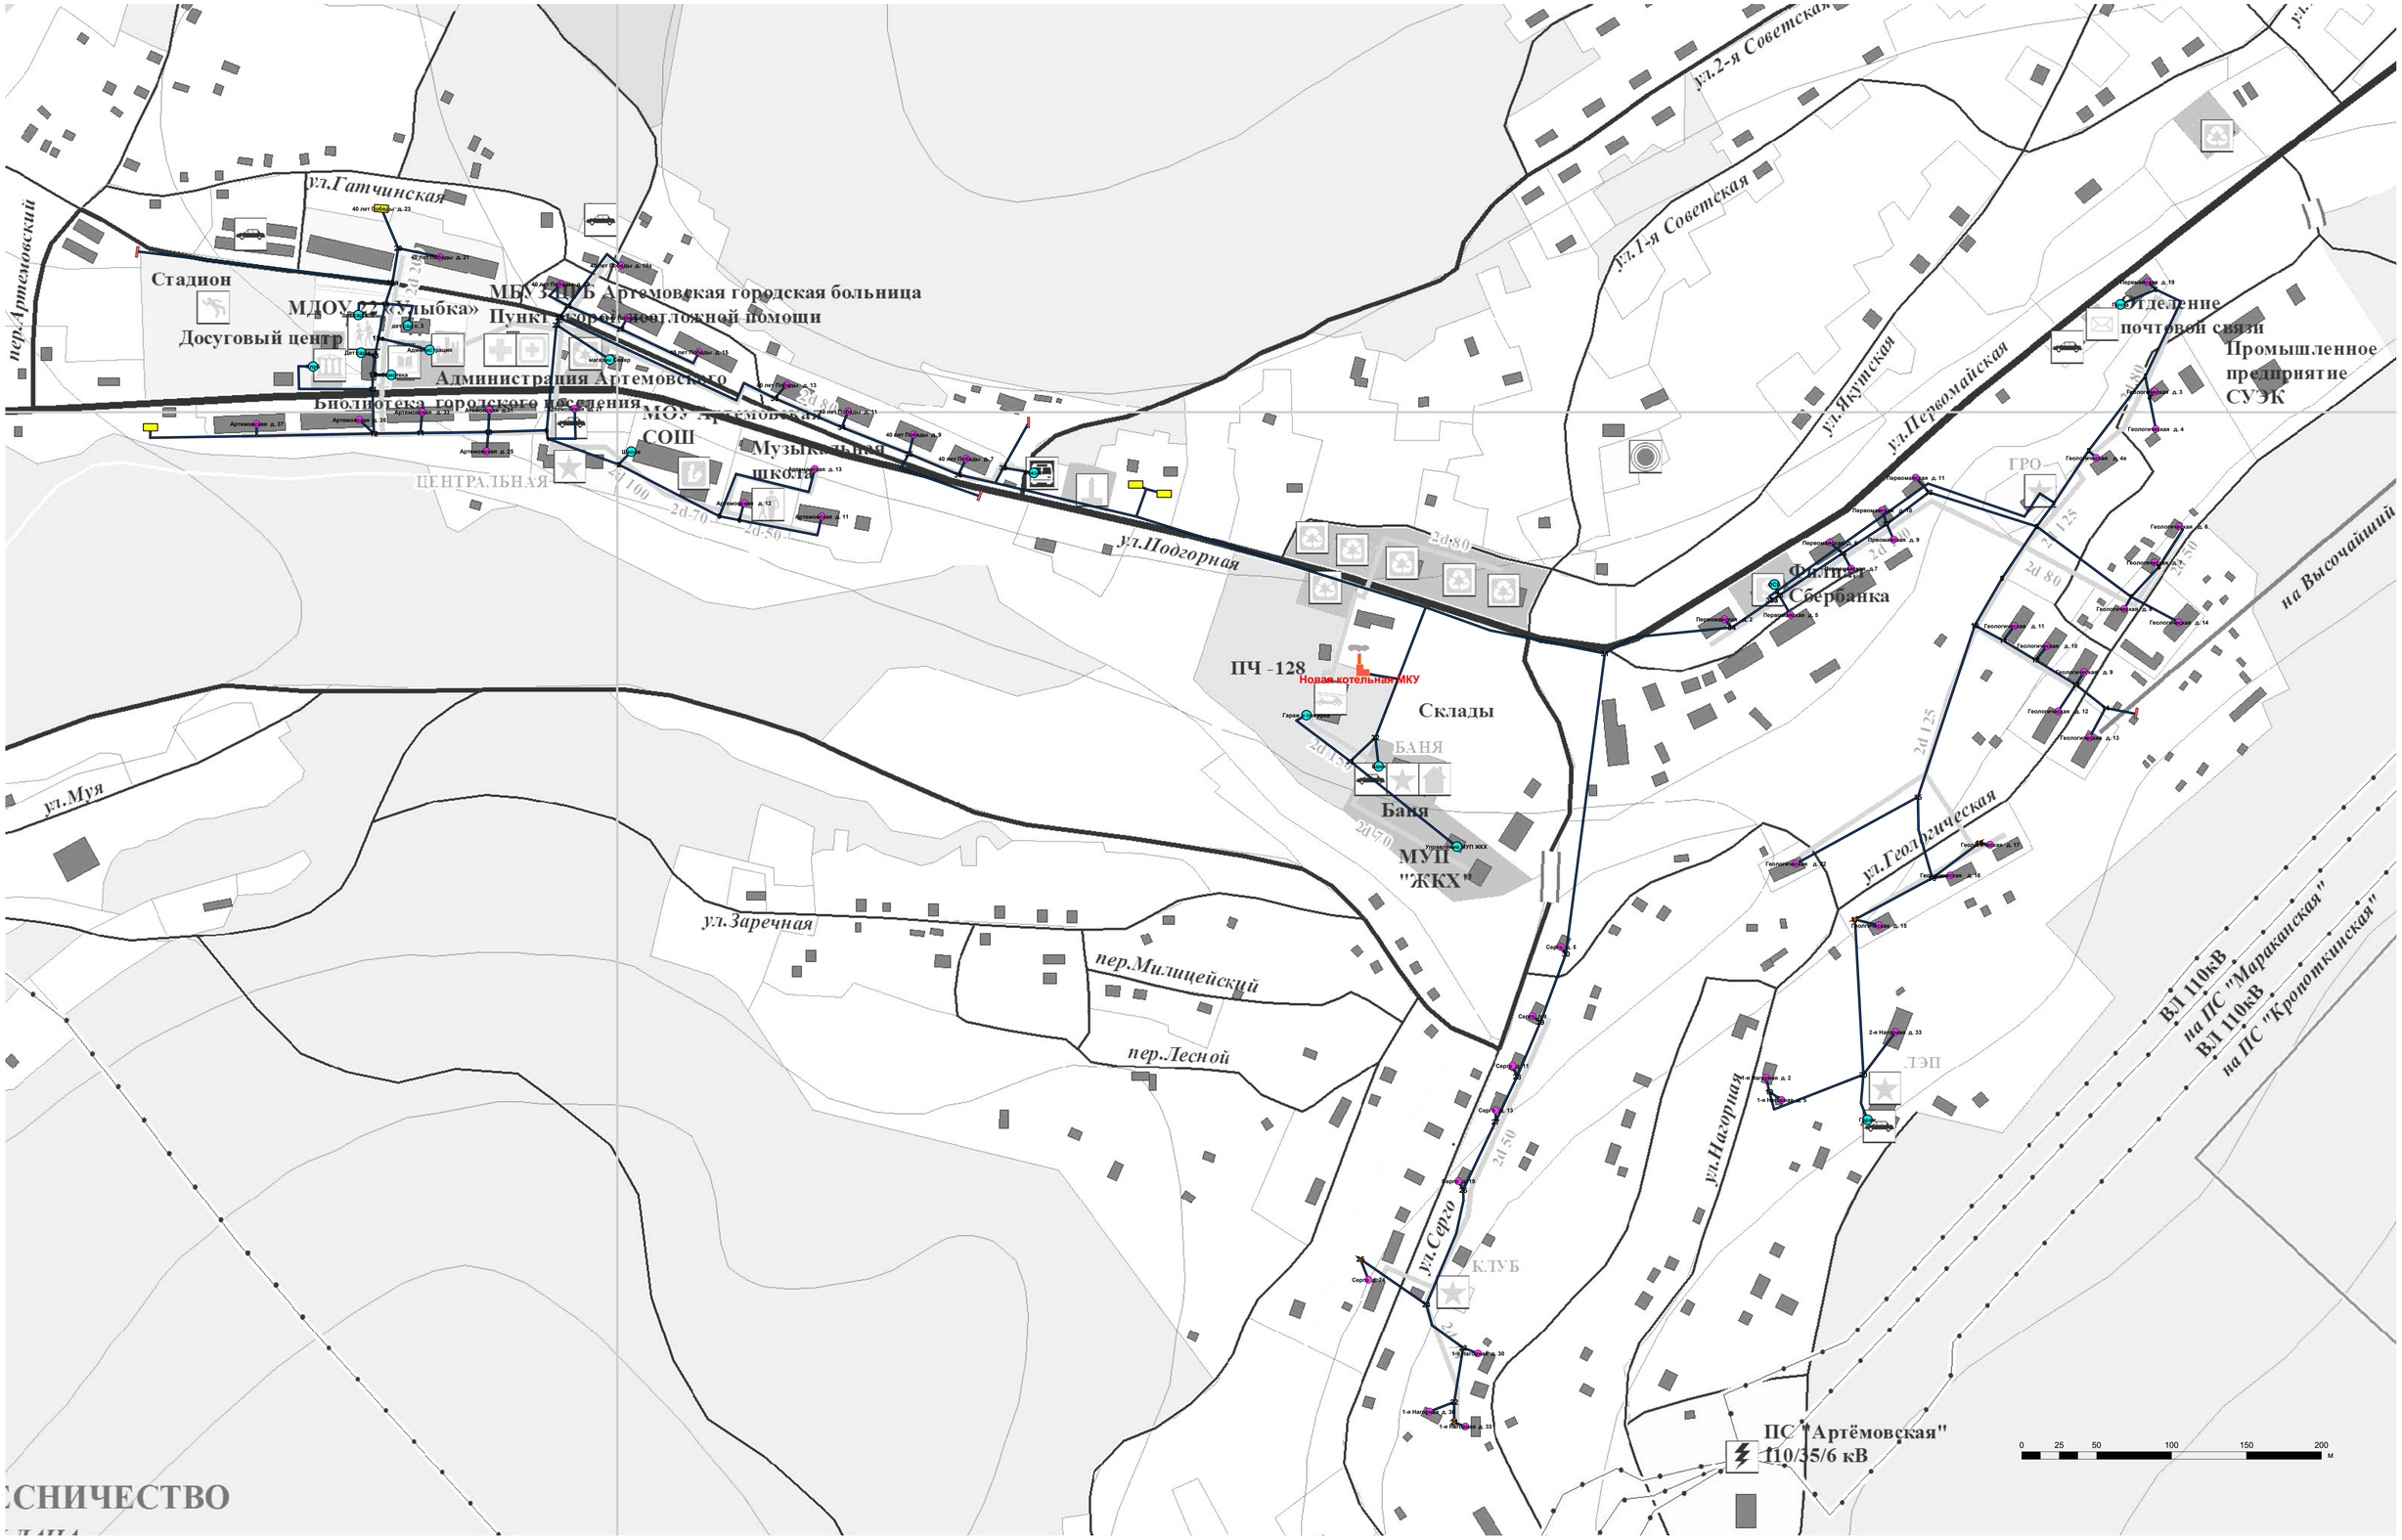

Условные обозначения

Элементы тепловой сети

- Источник тепловой энергии
- Потребитель, жилые здания
- Потребитель, нежилые здания
- Участки тепловой сети
- Узел Разветвление
- Тепловой спутник
- Перспективный потребитель

Изм.	Кол.у	Лист	№ до	Подп.	Дата	04-АРТ-38-001		
						Схема теплоснабжения Артемовского муниципального образования на 2014-2028 годы		
Разраб.		Сафронов				Обосновывающие материалы к схеме теплоснабжения Артемовского муниципального образования	Стадия	Лист	Листов
Н. Контр.		Сафронов					П	4	8
Утв.		Ложкин				Поселок Артемовский. Расчетный срок до 2023-2028 гг	ООО "Джи Динамика"		

Взам. инв. №
Подп. и дата
Инв. № подл.