Схема теплоснабжения Артемовского муниципального образования на 2014-2028 годы
Поселок Апрельск. Котельная УКМТ.

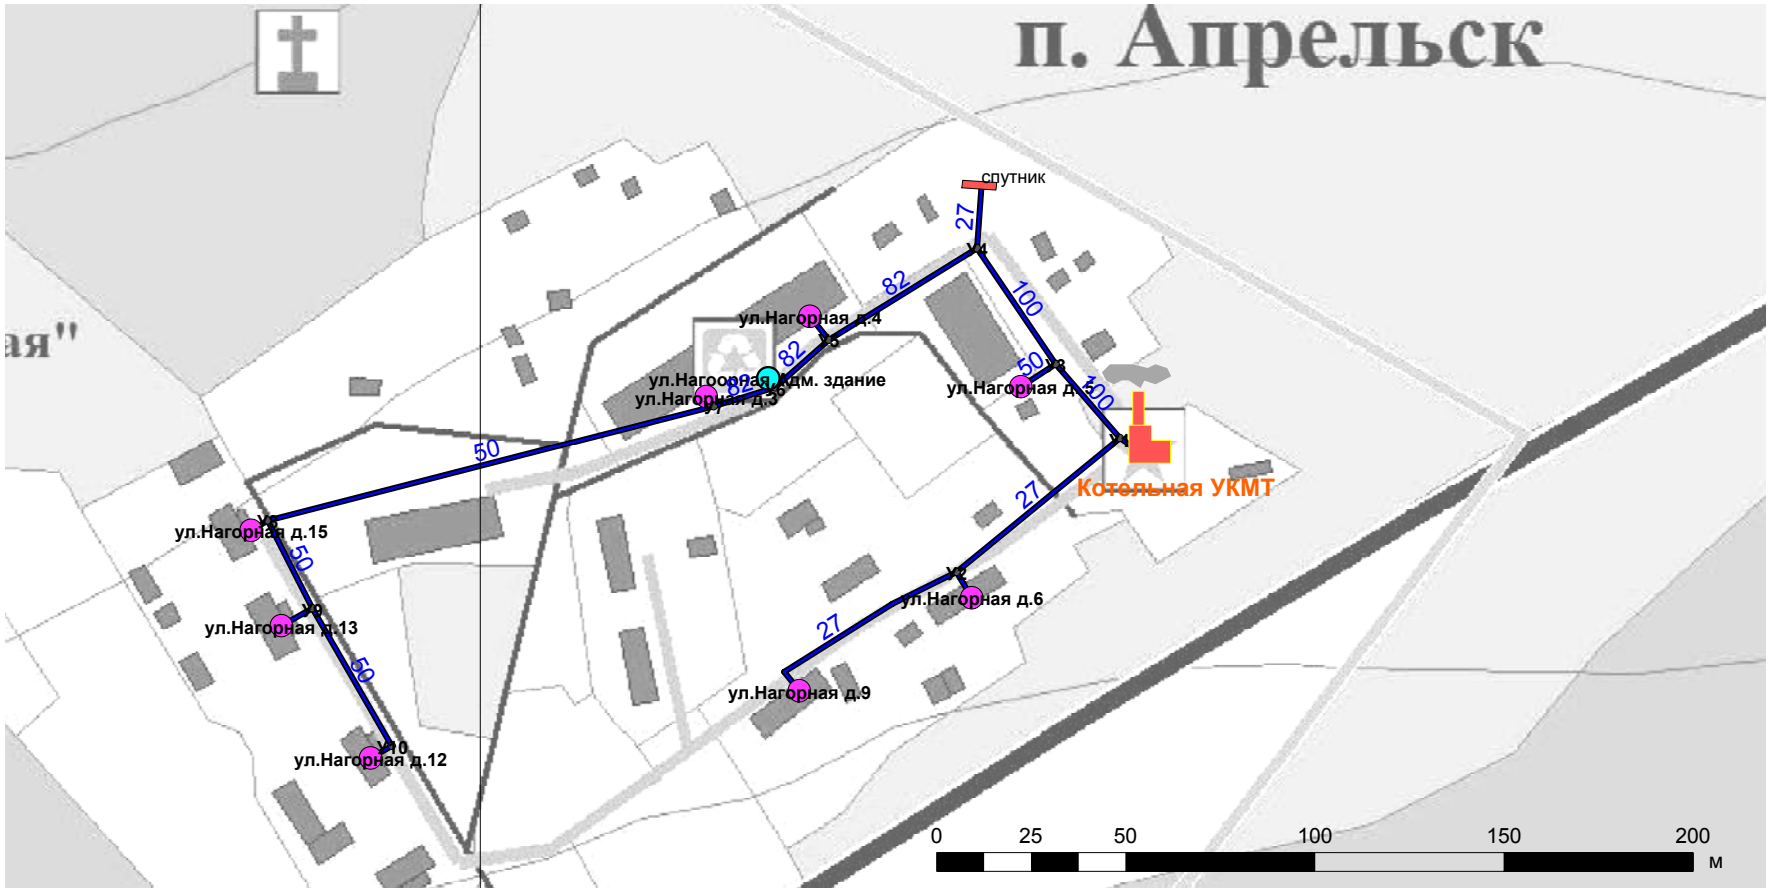

Условные обозначения

Элементы тепловой сети

- Источник тепловой энергии
- Потребитель, жилые здания
- Потребитель, нежилые здания
- Участки тепловой сети
- Узел Разветвление
- Тепловой спутник

						0413-АРТ-38-001		
						Схема теплоснабжения Артемовского муниципального образования на 2014-2028 годы		
Изм.	Кол.у	Лист	№ до	Подп.	Дата			
Разраб.		Сафронов				Обосновывающие материалы к схеме теплоснабжения Артемовского муниципального образования	Стадия	Лист	Листов
Н. Контр.		Сафронов					П	8	8
Утв.		Ложкин							
						Поселок Апрельск. Котельная УКМТ	ООО "Джи Динамика"		

Взам. инв. №

Подп. и дата

Инв. № подл.