


**Схема теплоснабжения Артемовского муниципального образования на 2014-2028 годы
Поселок Артемовский. Котельная Центральная. Существующее положение.**

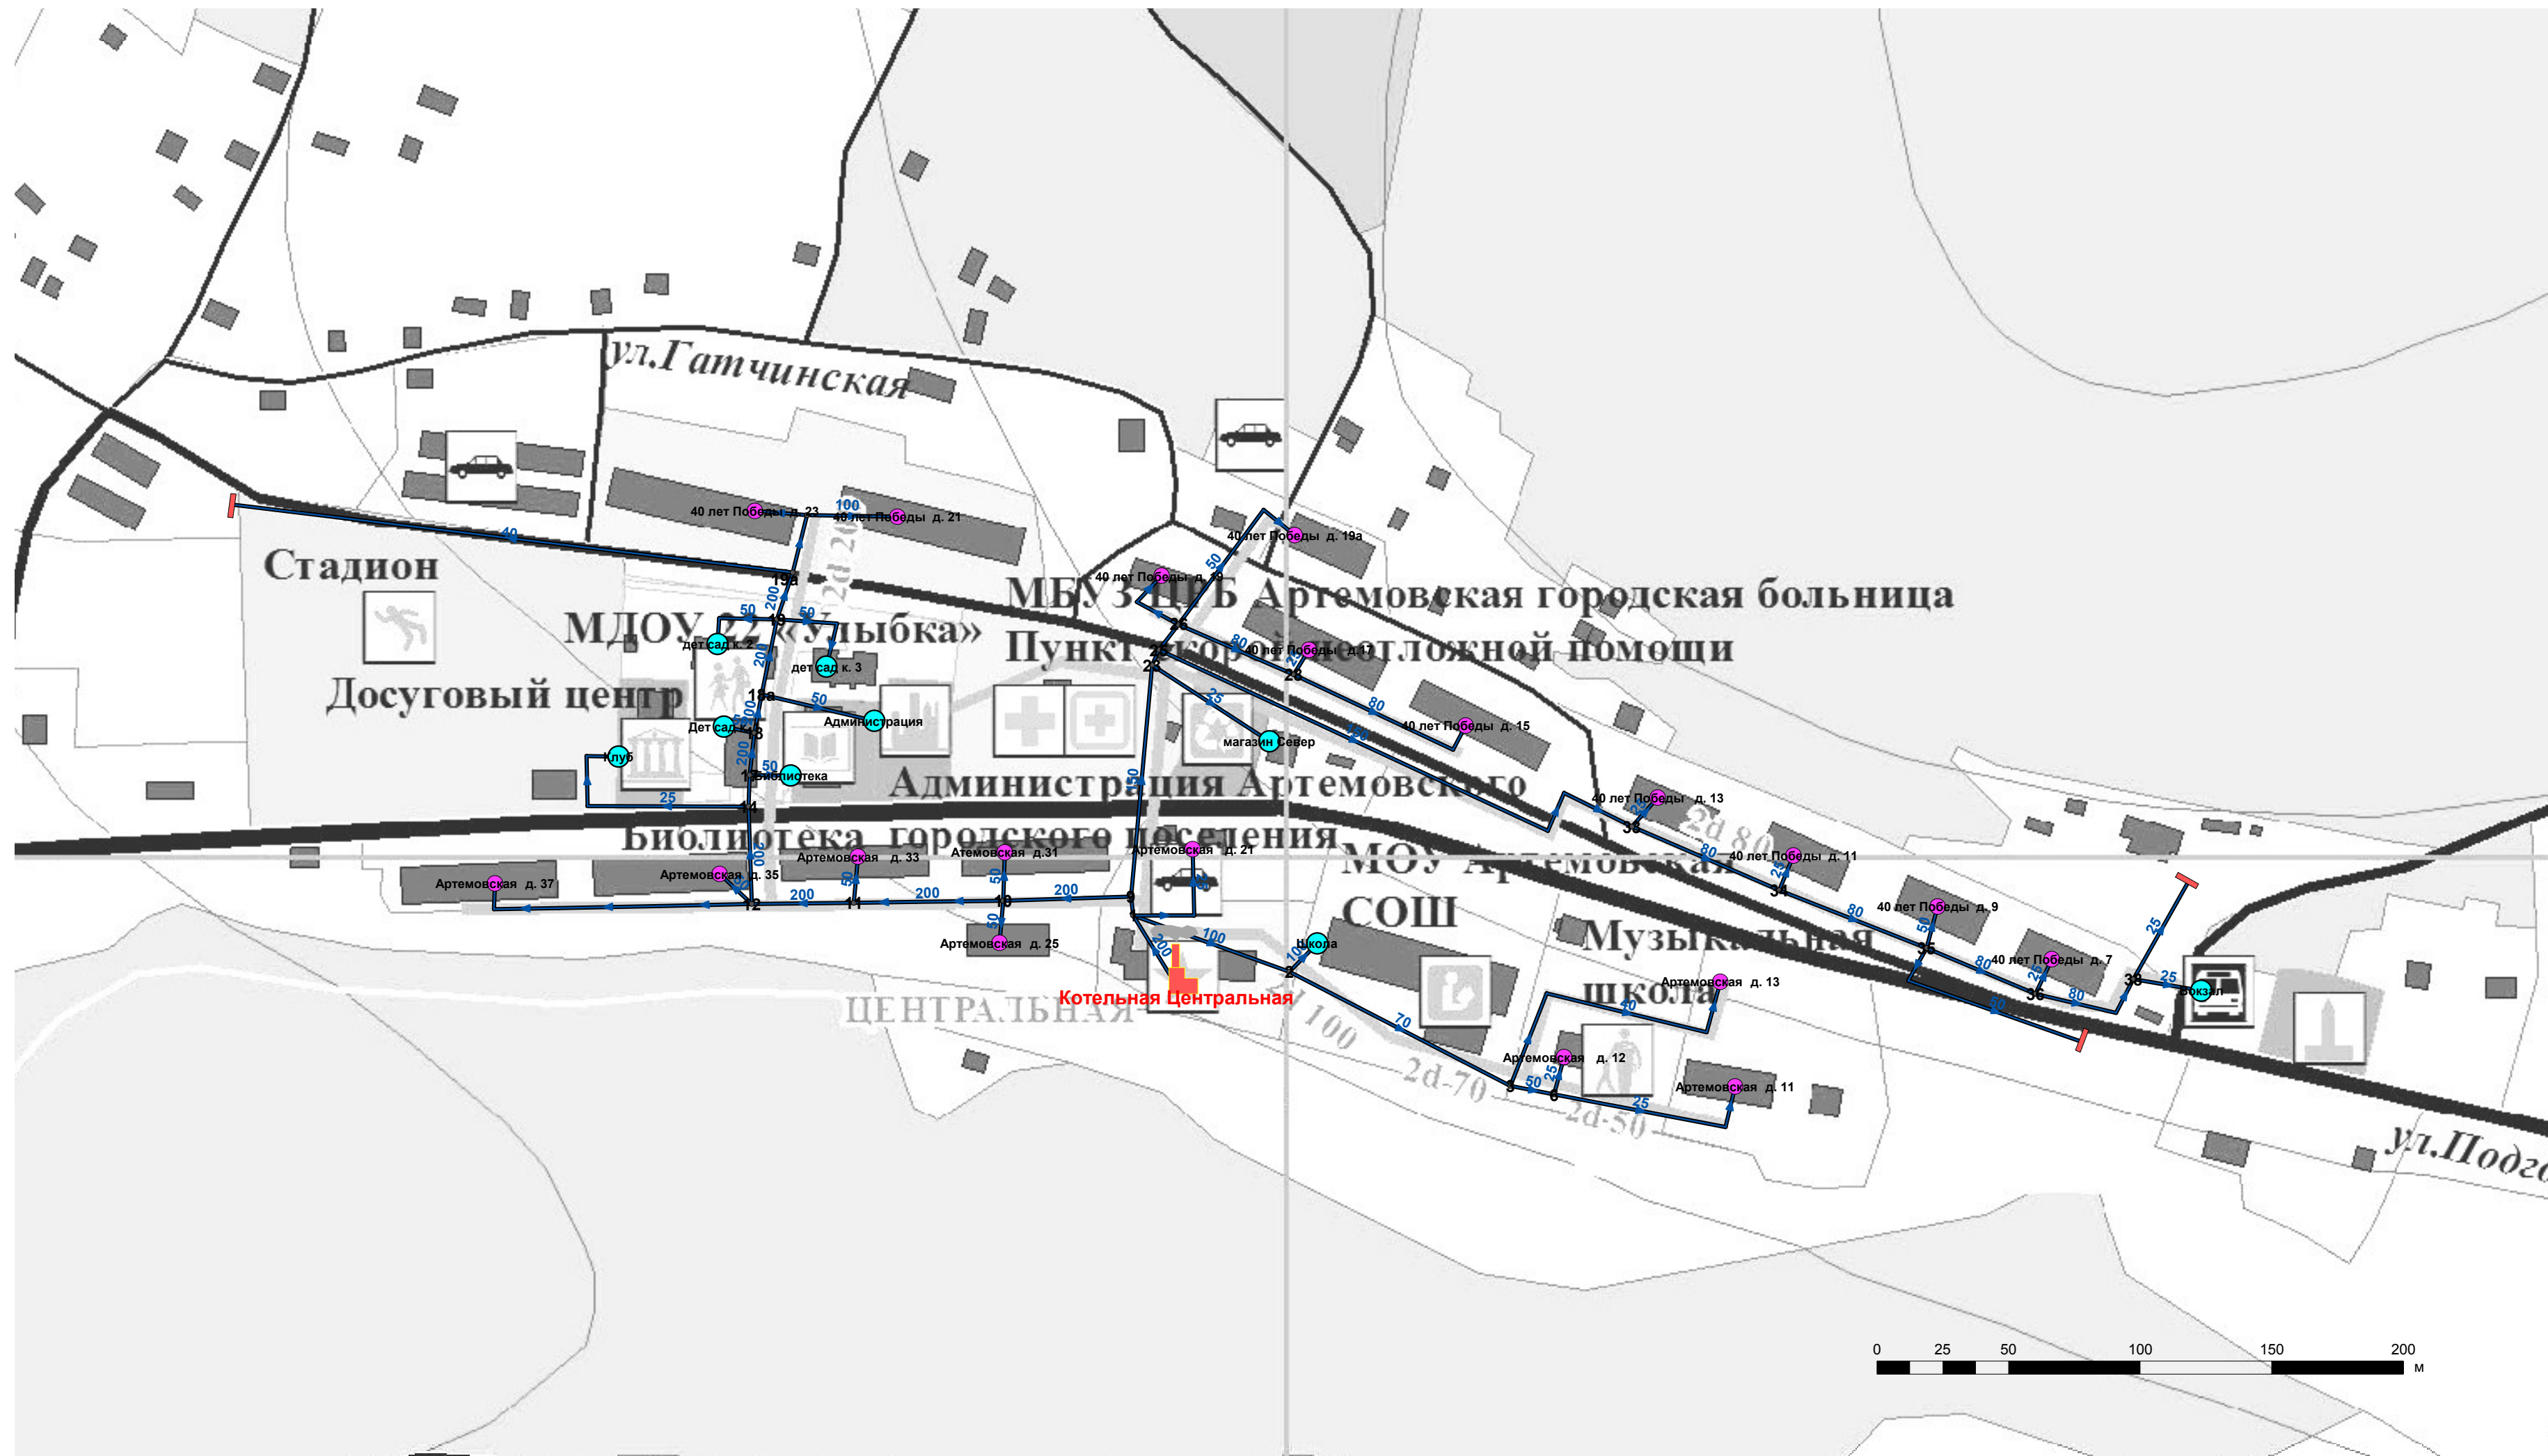

Условные обозначения

Элементы тепловой сети

Источник тепловой энергии	Участки тепловой сети
Потребитель, жилые здания	Узел
Потребитель, нежилые здания	Тепловой спутник

						0413-АРТ-38-001			
						Схема теплоснабжения Артемовского муниципального образования на 2014-2028 годы			
Изм.	Кол.у	Лист	№ до	Подп.	Дата	Обосновывающие материалы к схеме теплоснабжения Артемовского муниципального образования	Стадия	Лист	Листов
Разраб.	Сафронов						П	1	8
Н. Контр.	Сафронов								
Утв.	Ложкин					Поселок Артемовский. Котельная Центральная. Существующее положение.	ООО "Джи Динамика"		

Взам. инв. №
Подг. и дата
Инв. № подл.

Взам. инв. №
Подг. и дата
Инв. № подл.