Схема теплоснабжения Артемовского муниципального образования на 2014-2018 годы
Поселок Артемовский. Котельная ГРО и ЛЭП. Существующее положение.

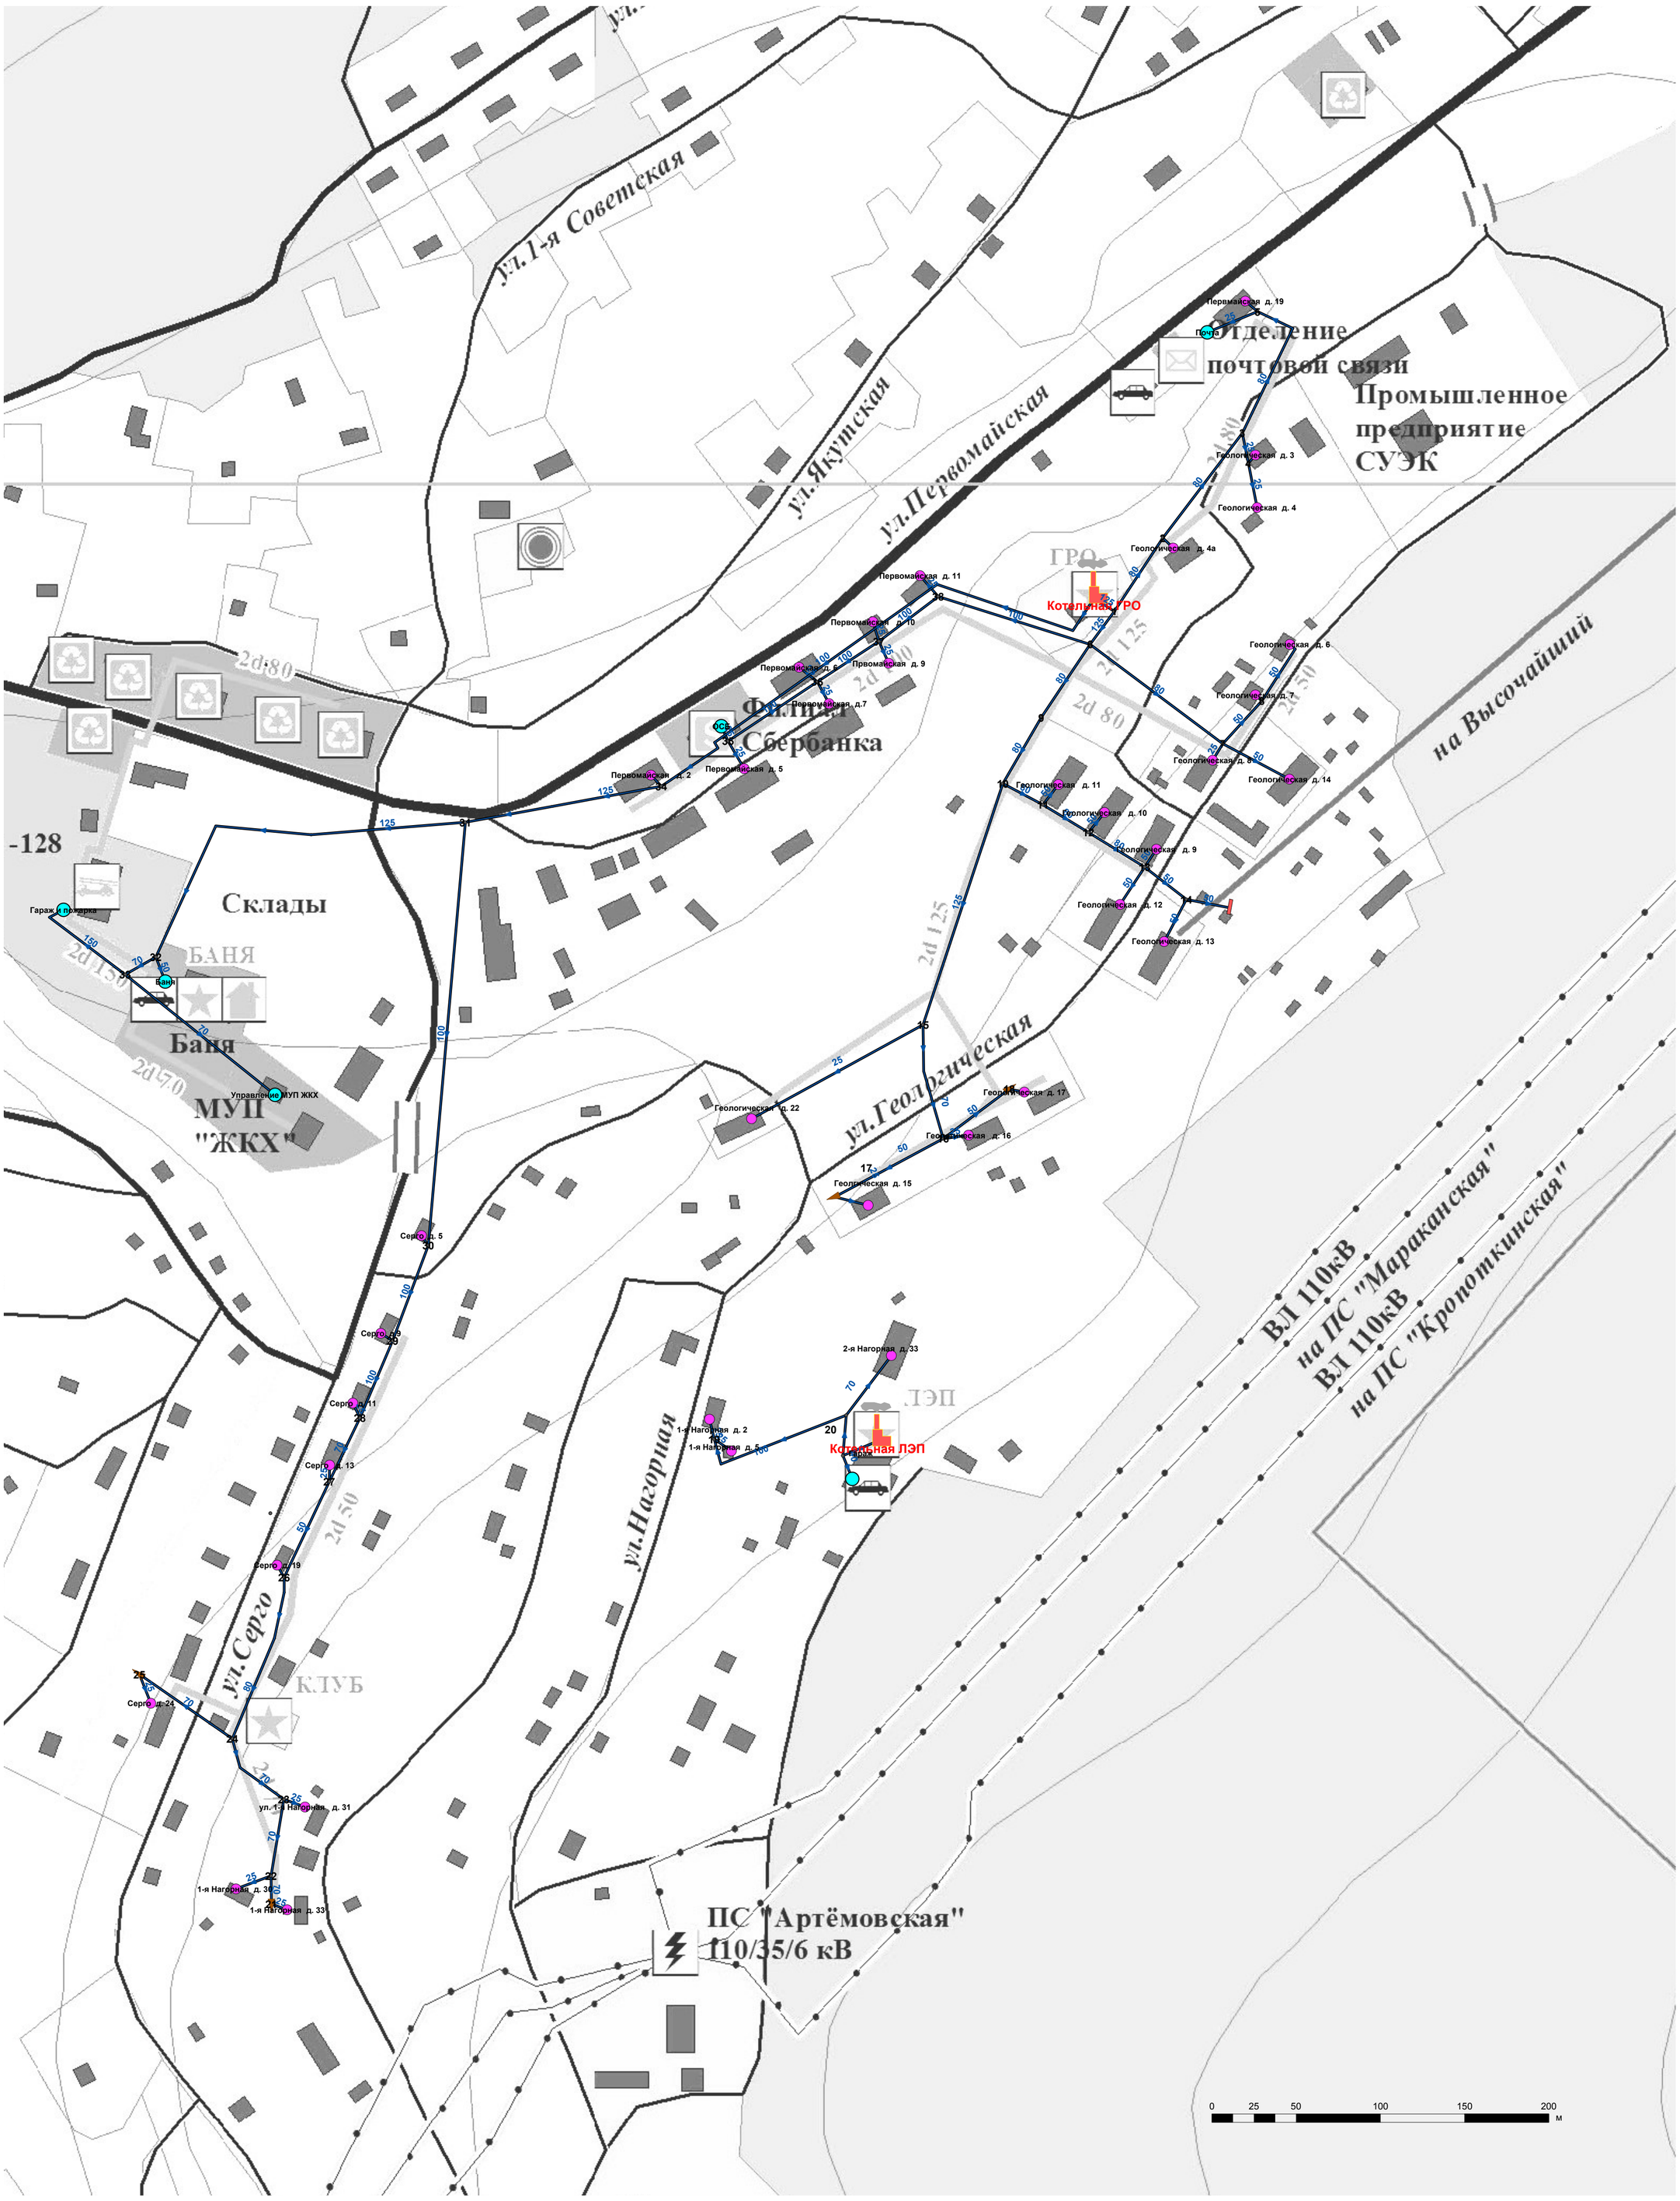

Условные обозначения

Элементы тепловой сети

- Источник тепловой энергии
- Потребитель, жилые здания
- Потребитель, нежилые здания
- Участки тепловой сети
- Узел Разветвление
- Тепловой спутник

						0413-АРТ-38-001
Изм.	Кол.у	Лист	№ до	Подп.	Дата	Перспективная схема теплоснабжения Артемовского муниципального образования на 2014-2018 годы
Разраб.		Сафронов				Обосновывающие материалы к схеме теплоснабжения Артемовского муниципального образования — Стадия: П; Лист: 2; Листов: 8
Н. Контр.		Сафронов				
Утв.		Ложкин				
						Поселок Артемовский. Котельная ГРО и ЛЭП. Существующее положение. — ООО "Джи Динамика"

Взам. инв. № | Подп. и дата | Инв. № подл.